




SECCION A-A
ESCALA 1/100

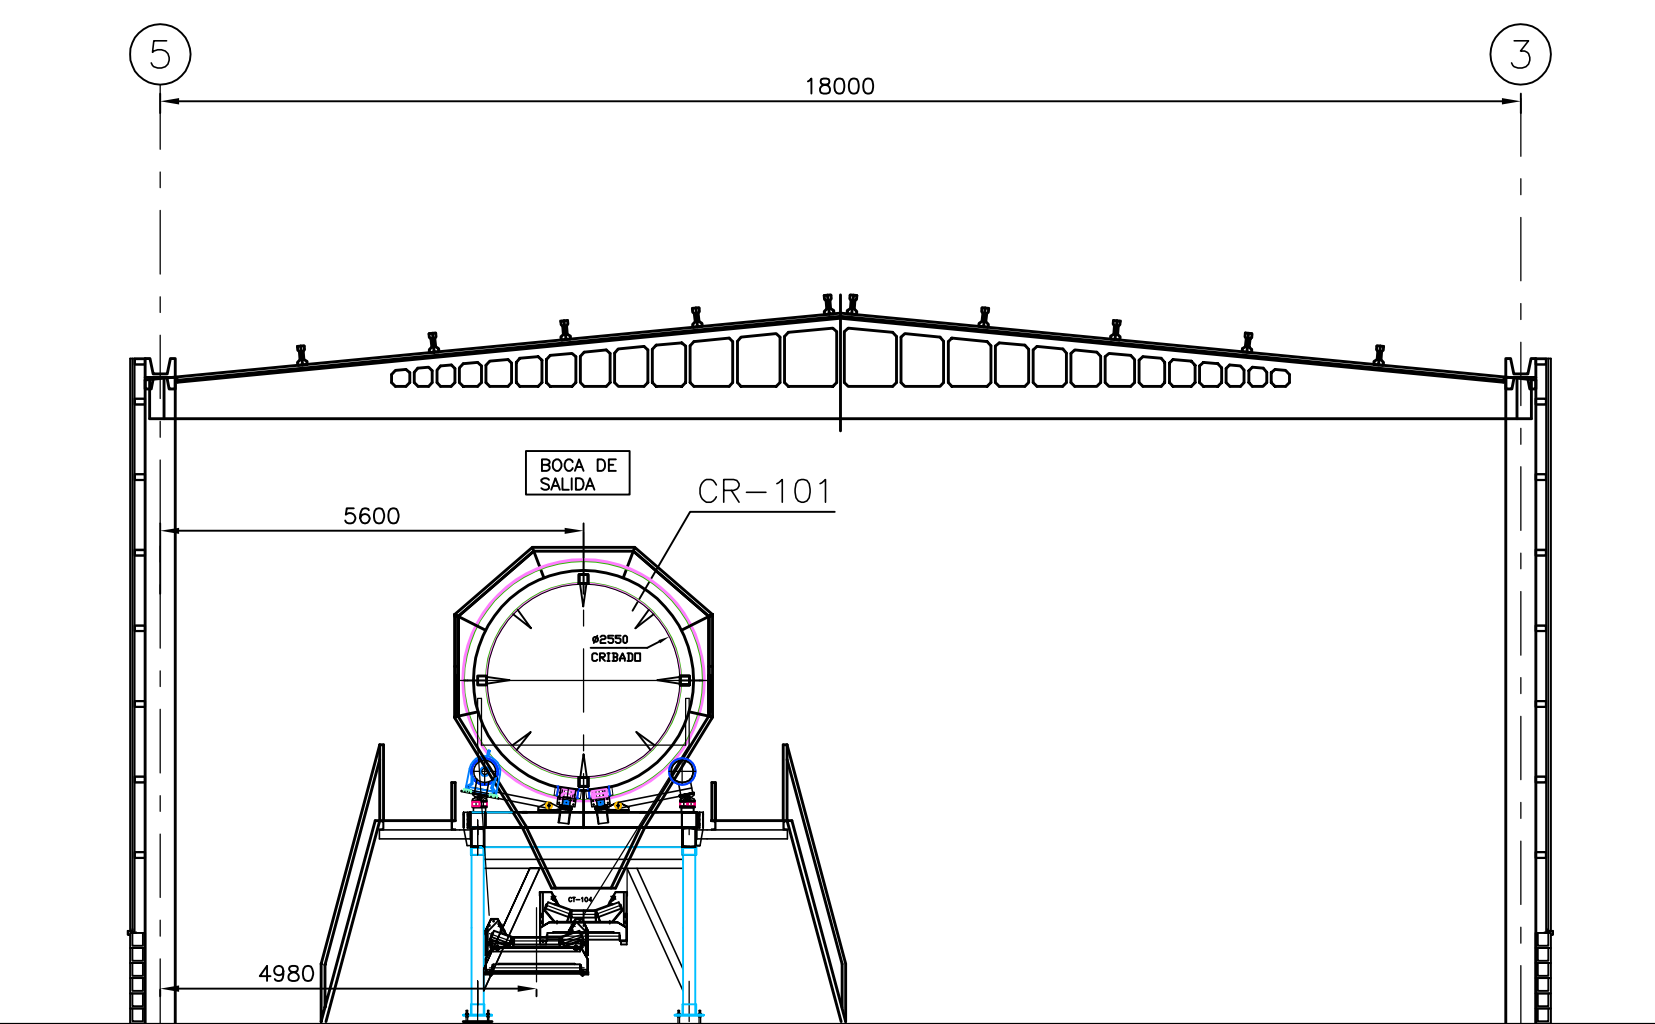


SECCION F-F
ESCALA 1/100

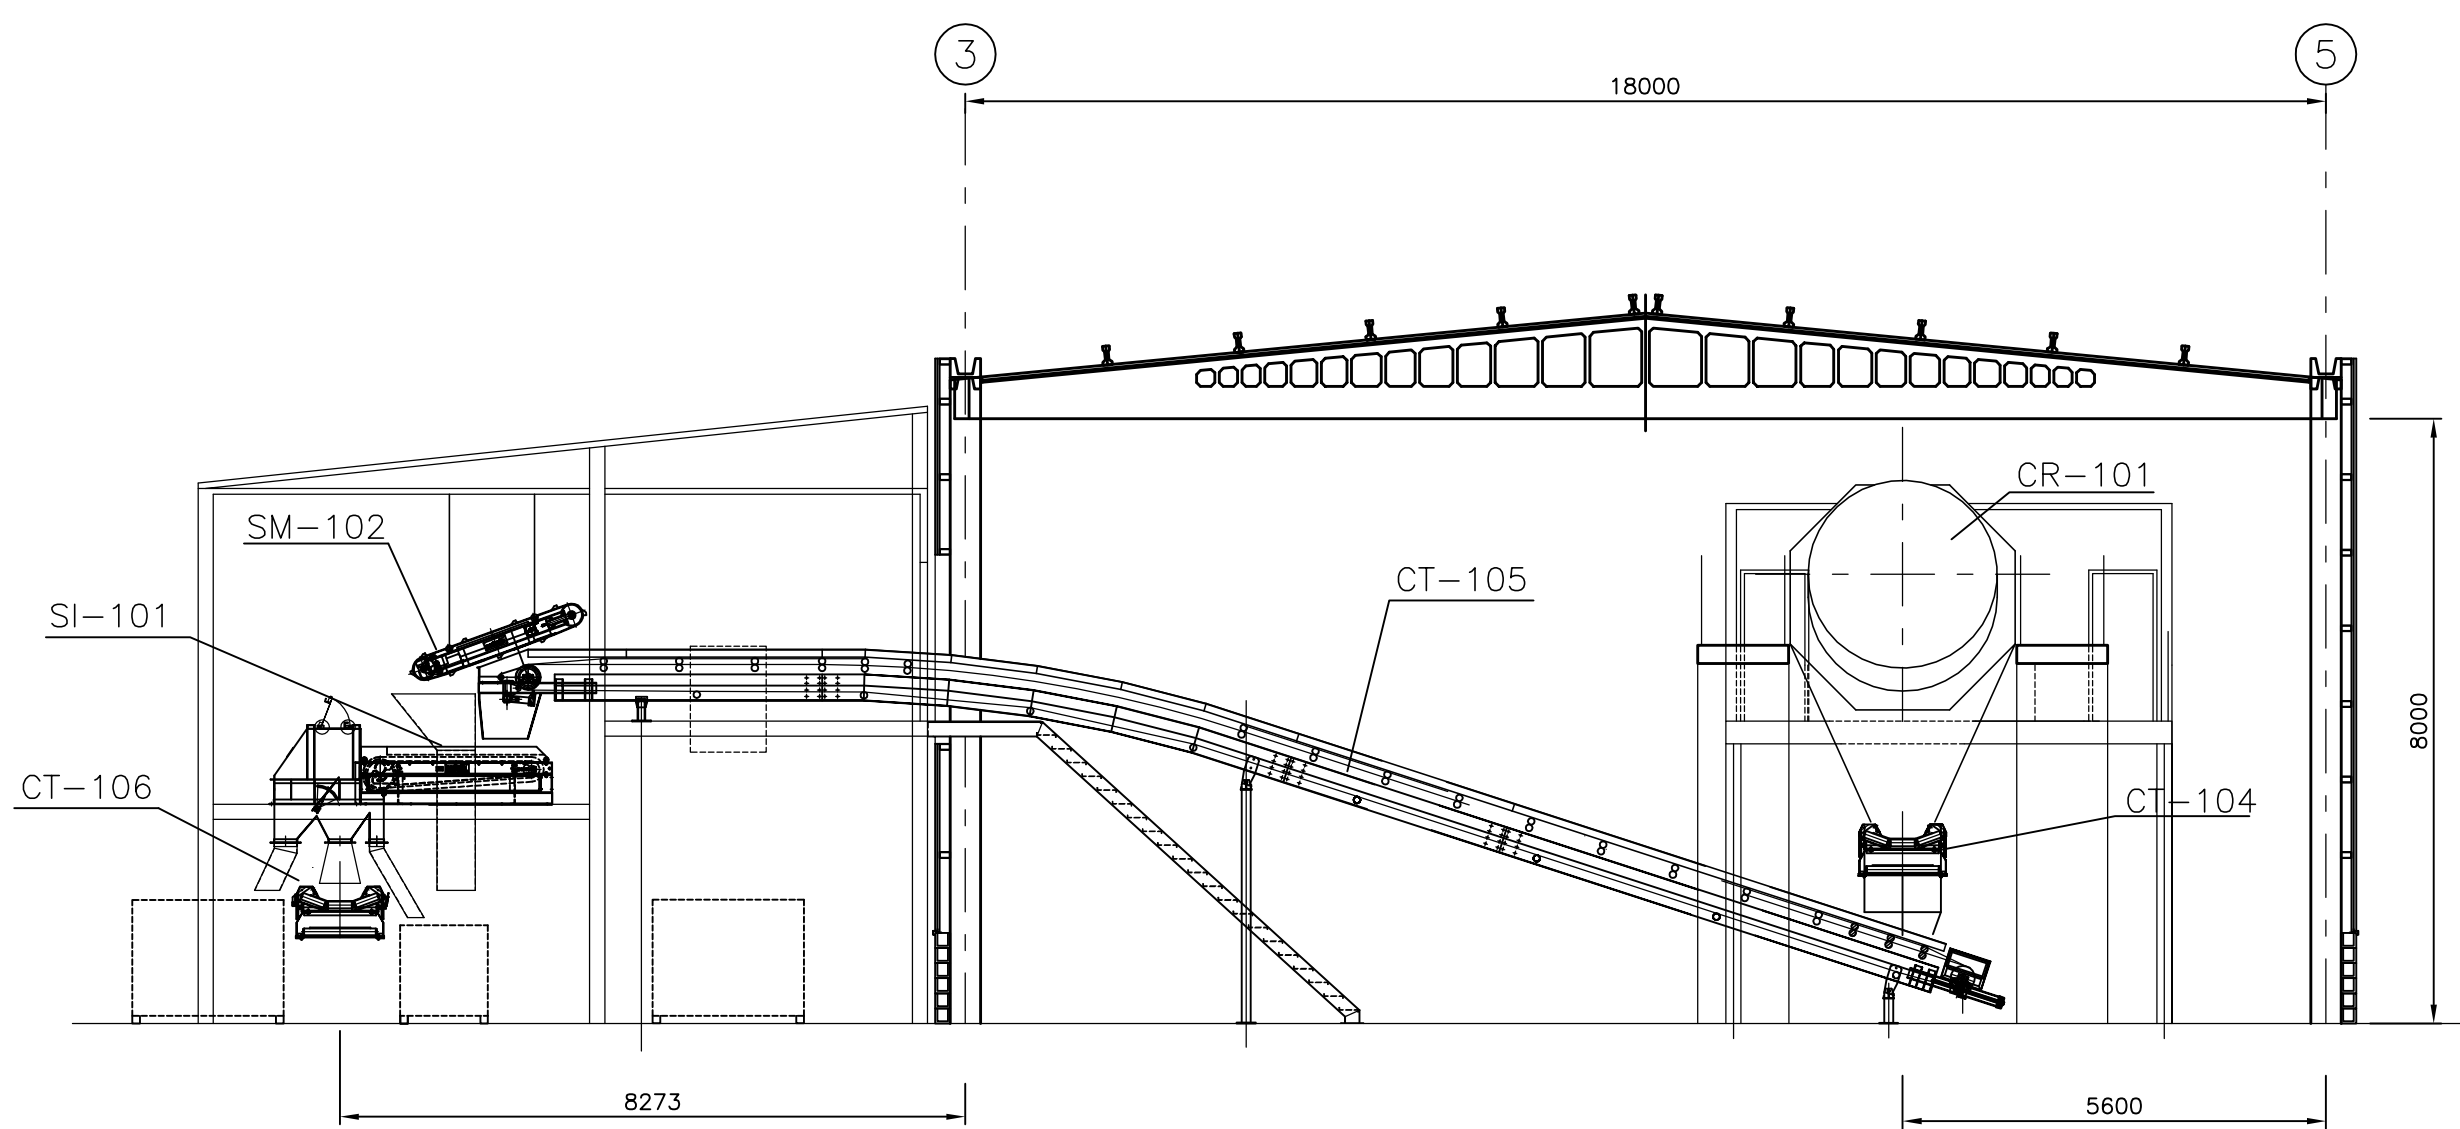


SECCION C-C
ESCALA 1/100

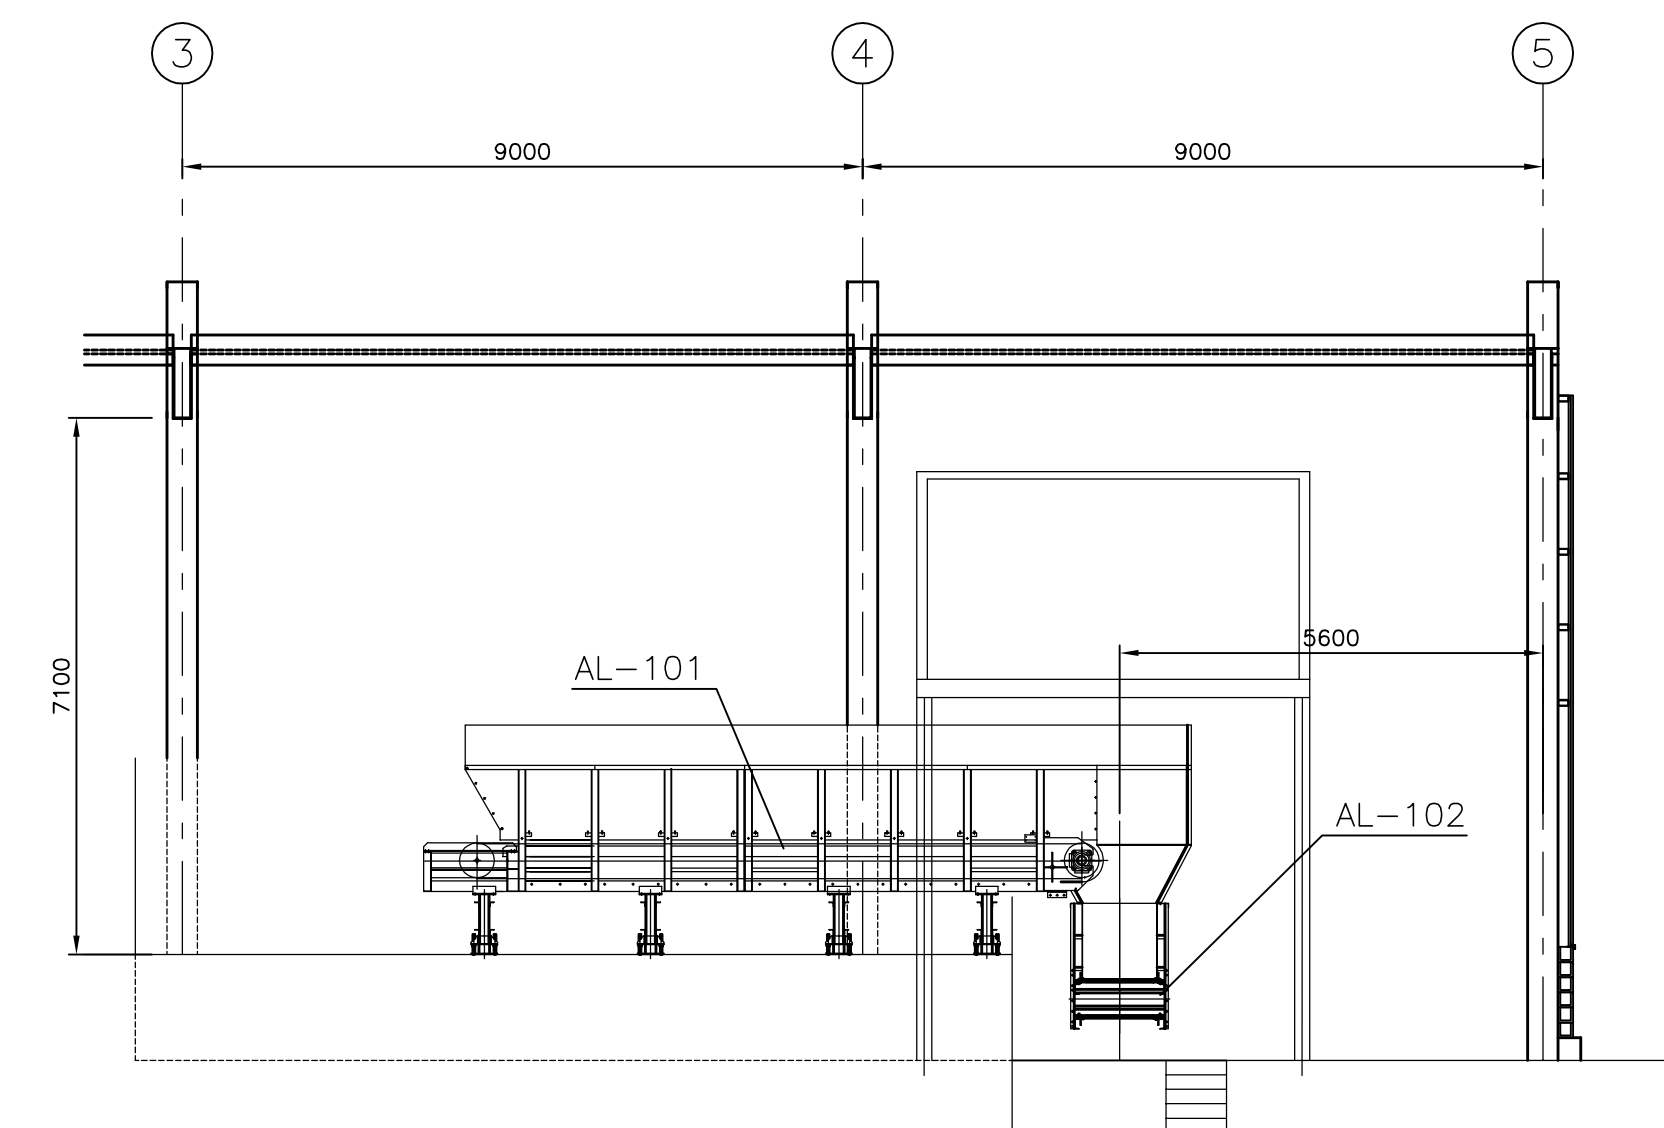


SECCION B-B
ESCALA 1/100

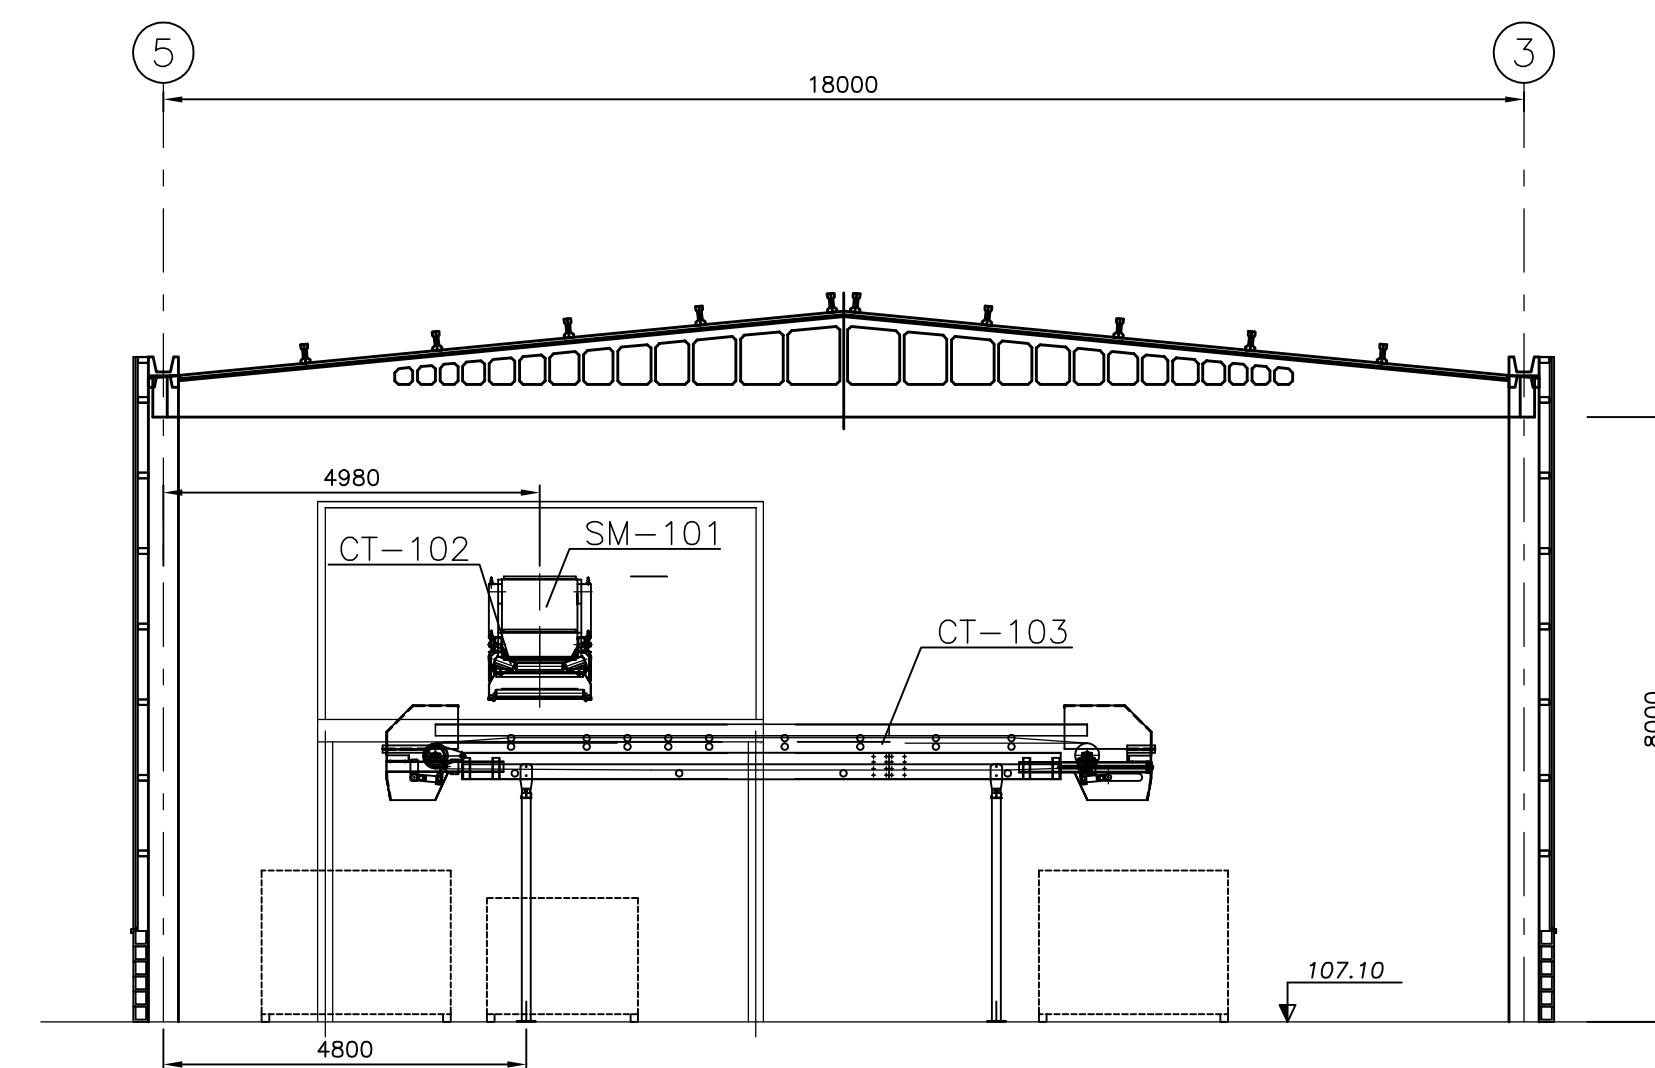

SECCION E-E
ESCALA 1/100

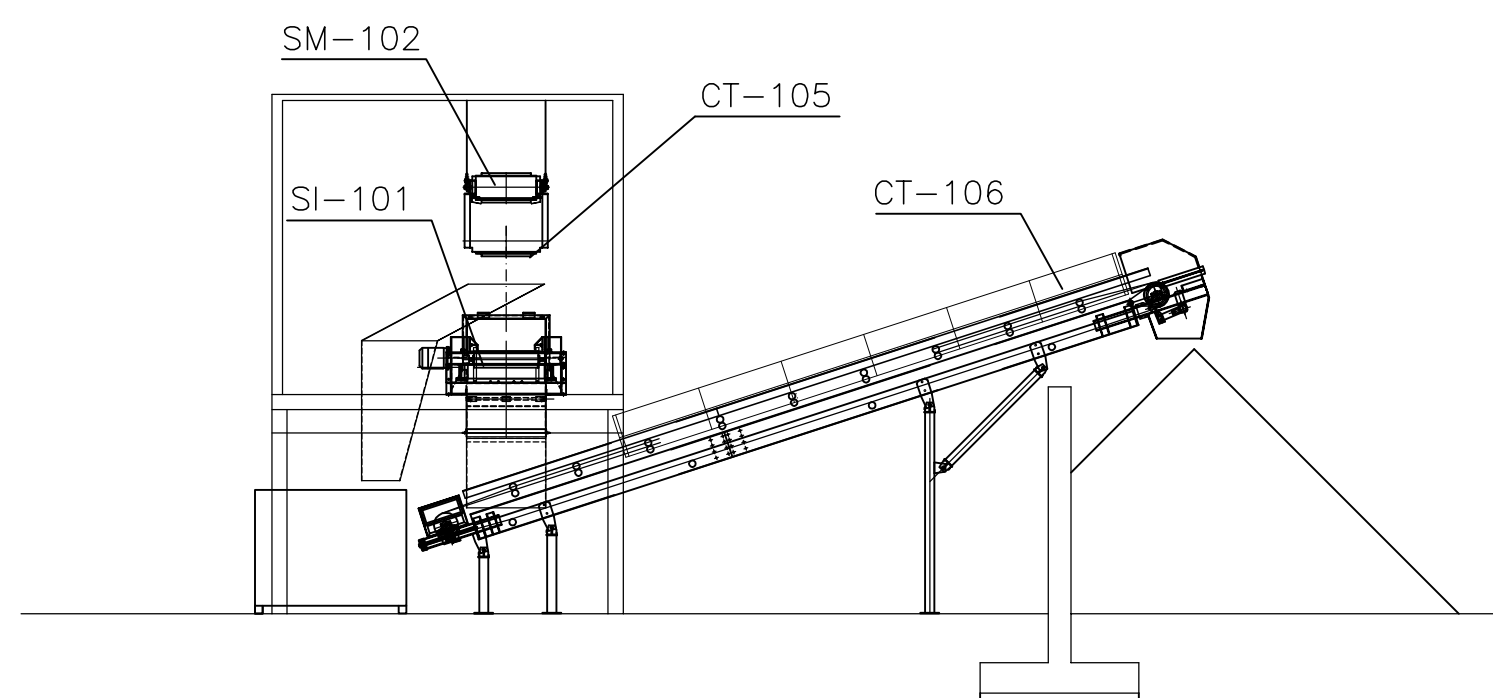

SECCION D-D
ESCALA 1/100

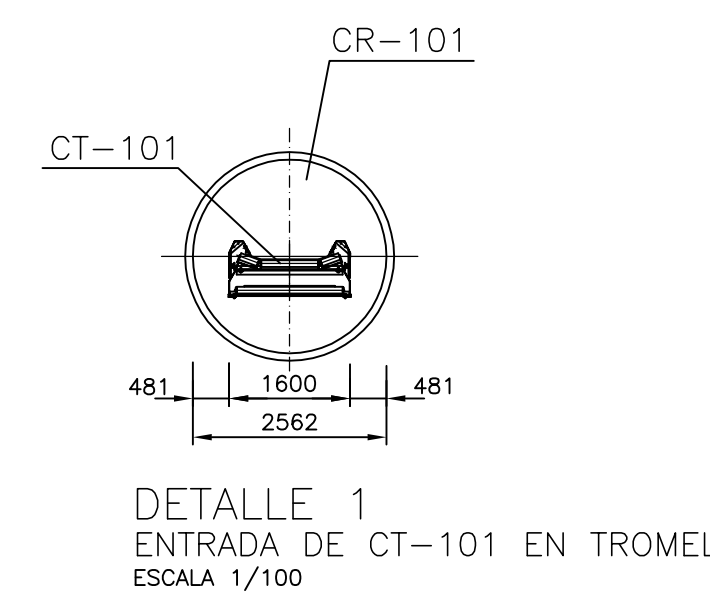

 Junta de Castilla y León Consejería de Medio Ambiente Dirección General de Calidad Ambiental			
 U.T.E. Gredos URBASER-DRAGADOS D.P.			
TÍTULO PROYECTO MODIFICADO Nº1 DEL PROYECTO DE CONSTRUCCIÓN DEL CENTRO DE TRATAMIENTO DE LOS RESIDUOS URBANOS DE LOS MUNICIPIOS UBICADOS AL SUR DE LA SIERRA DE GREDOS EN AVILA			
INGENIERO AUTOR DEL PROYECTO D. CESAR RUEDA MOLINS		TÍTULO PLANO PLANTA DE CLASIFICACION Y RECICLAJE IMPLANTACION MECANICA SECCIONES A-A , B-B , C-C , D-D y E-E	
DIRECCIÓN FACULTATIVA  D. JAVIER BLANCO EMBON		ESCALAS 1/100	PLANO Nº EM-01-02
FECHA JUNIO-2002			