

Situación de la actuación
en el plano topográfico
601-I (Cueva del Águila)

Memoria:

Informe técnico de vertedero,
control topográfico y estudio de olores

Plano:

Situación

enero 2020

Situación:

Centro de Tratamiento de Residuos
Arenas de San Pedro (Ávila)

Ingeniero Técnico Agrícola:



Juan Pedro Catalá Flores

Promotor:

VALORIZA Servicios Medioambientales S.A.

E: 1/25.000

1

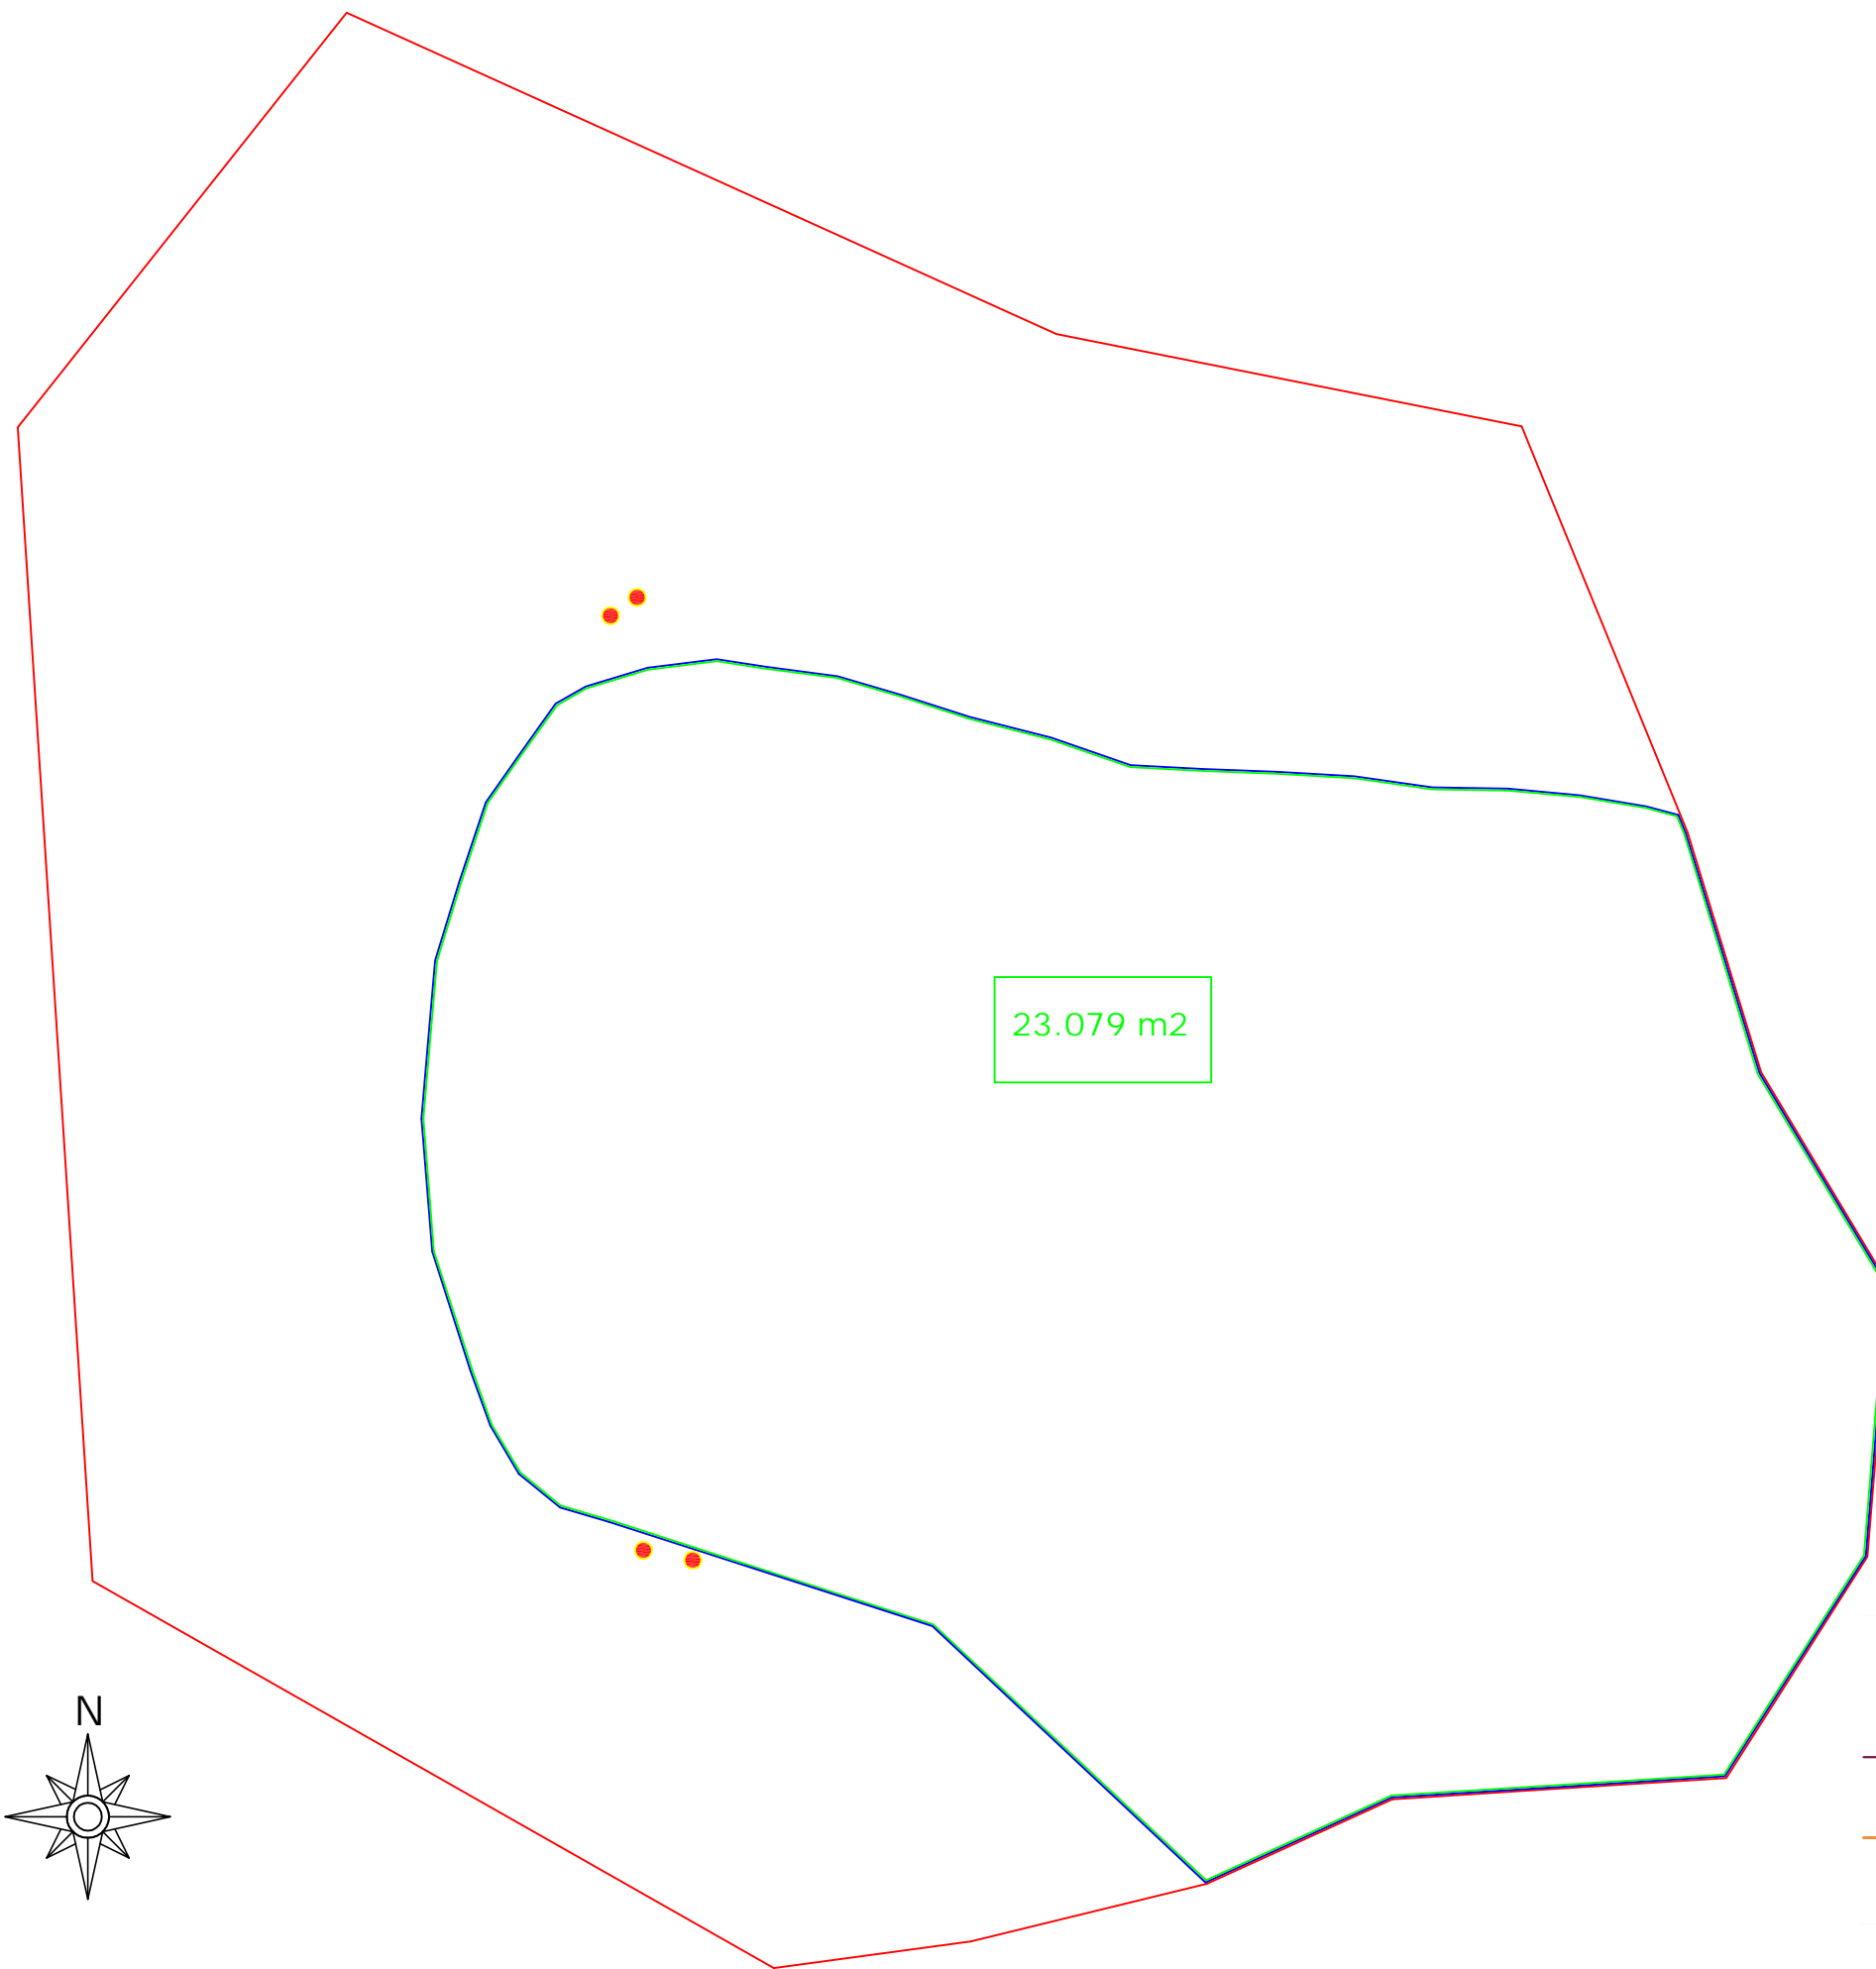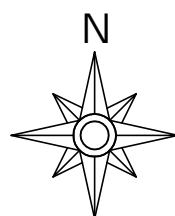

VERTEDERO COMPLETO

Superficie: 46.819 m²

Perímetro: 824 m.

FASE I

Superficie: 23.079 m²

Perímetro: 585 m.

ÁREA CON RESIDUOS

Superficie: 23.079 m²

Perímetro: 585 m.

Volumen calculado: 180.958 m³.

● Arquetas

Memoria:

Informe técnico de vertedero,
control topográfico y estudio de olores

Plano:

Contornos y superficies

enero 2020

Situación:

Centro de Tratamiento de Residuos
Arenas de San Pedro (Ávila)

Ingeniero Técnico Agrícola:

Juan Pedro Catalá Flores


Promotor:

VALORIZA Servicios Medioambientales S.A.

E: 1/1.000

2



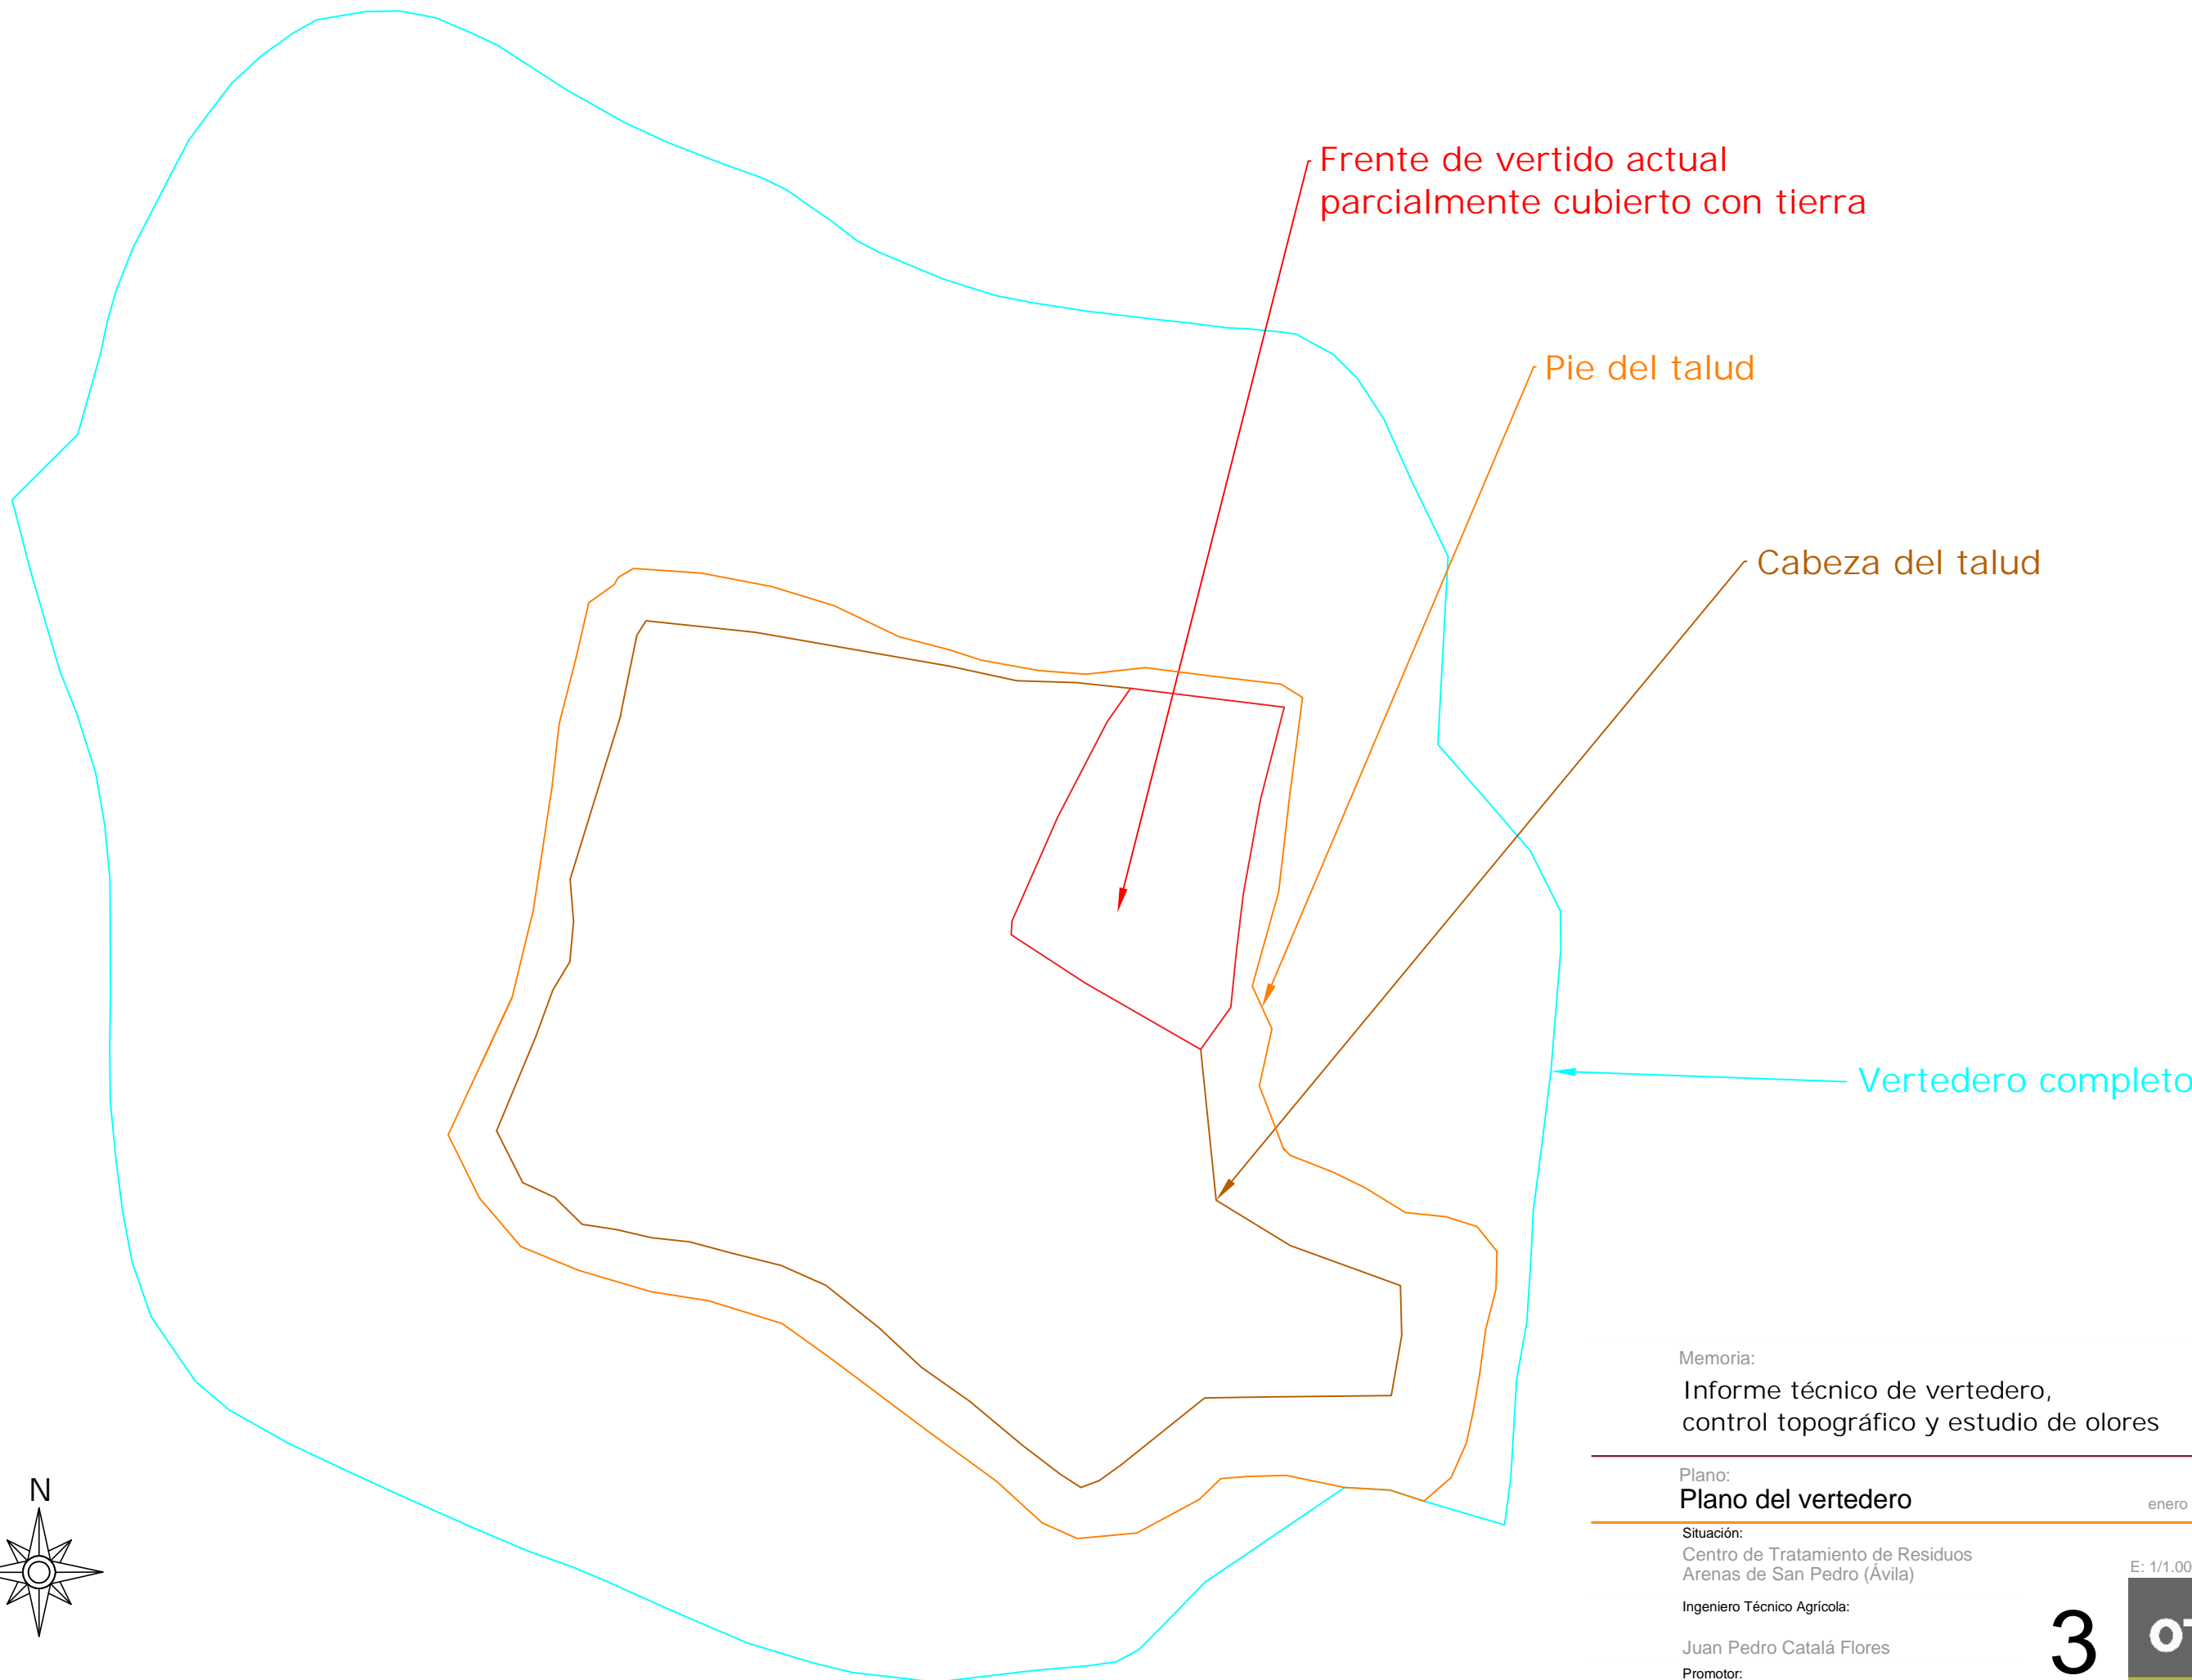

Memoria:
Informe técnico de vertedero,
control topográfico y estudio de olores

Plano:
Plano del vertedero

enero 2020

Situación:
Centro de Tratamiento de Residuos
Arenas de San Pedro (Ávila)

Ingeniero Técnico Agrícola:
Juan Pedro Catalá Flores
Promotor:

VALORIZA Servicios Medioambientales S.A.

E: 1/1.000

3



Final de línea

Playa de descarga



Nave de maduración de material bioestabilizado

Frente de vertido

Memoria:

Informe técnico de vertedero,
control topográfico y estudio de olores

Plano:

Puntos de generación sobre foto aérea enero 2020

Situación:

Centro de Tratamiento de Residuos
Arenas de San Pedro (Ávila)

Ingeniero Técnico Agrícola:

Juan Pedro Catalá Flores

Promotor:

VALORIZA Servicios Medioambientales S.A.

E: S/E

4

