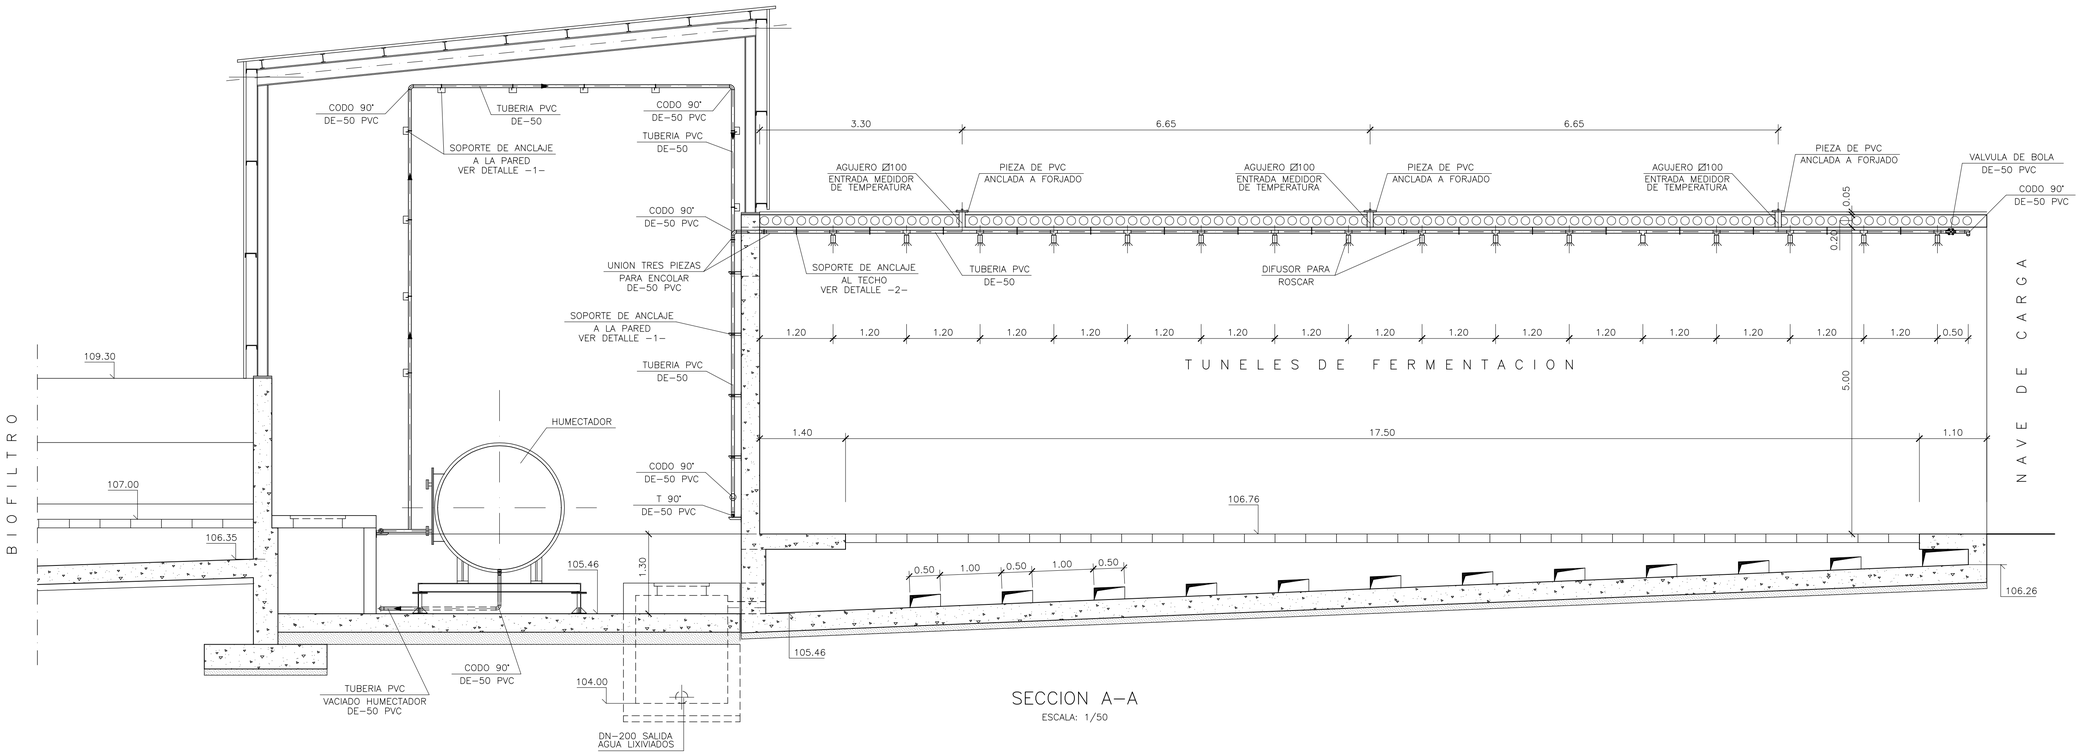

SECCION A-A

ESCALA: 1/50

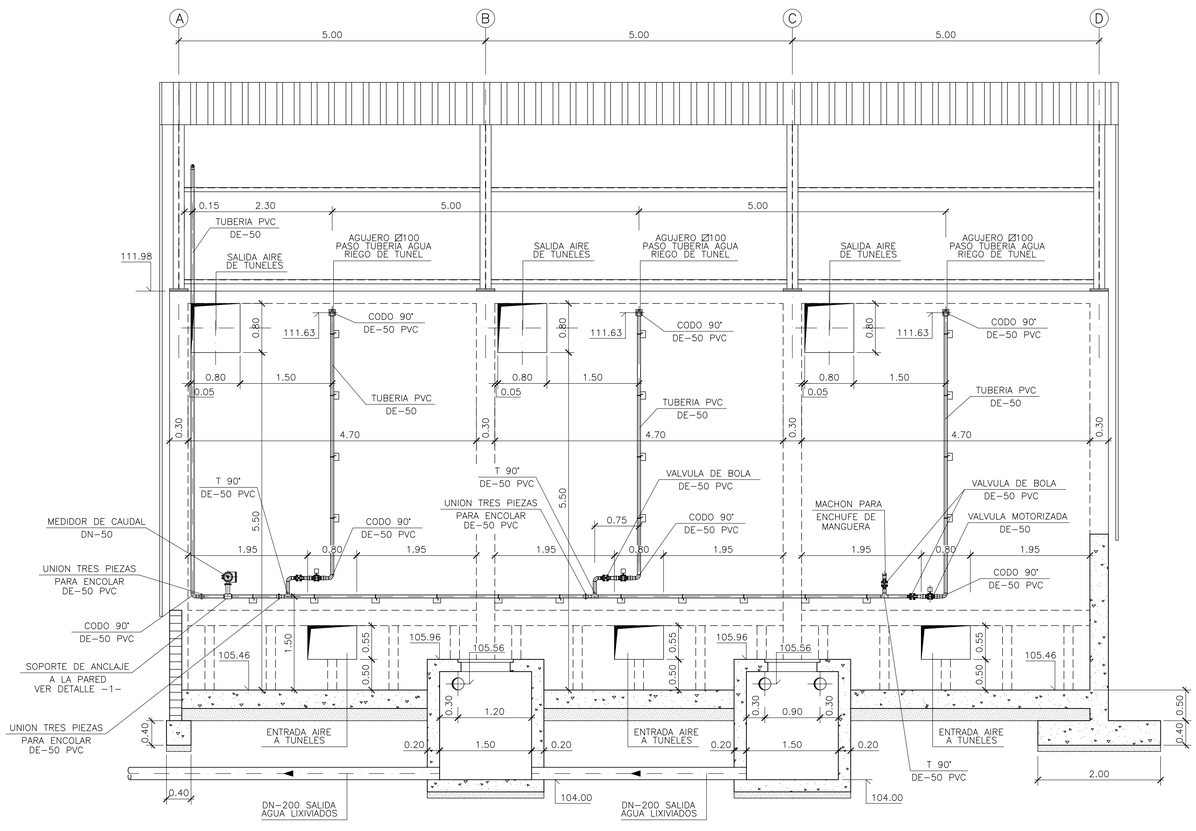

SECCION B-B

ESCALA: 1/50

DETALLE -1-

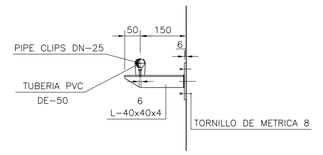

ALZADO

ESCALA 1:10

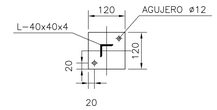

PLANTA

ESCALA 1:10

DETALLE -2-

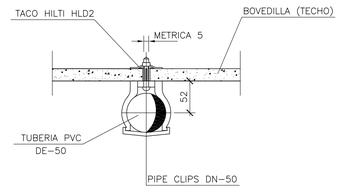

ALZADO

ESCALA 1:5

Junta de Castilla y León
Consejeria de Medio Ambiente
Direccion General de Calidad Ambiental

U.T.E. Gredos
URBASER-DRAGADOS O.P.

TITULO PROYECTO

MODIFICADO Nº1 DEL PROYECTO DE CONSTRUCCIÓN DEL CENTRO DE TRATAMIENTO DE LOS RESIDUOS URBANOS DE LOS MUNICIPIOS UBICADOS AL SUR DE LA SIERRA DE GREDOS EN AVILA

INGENIERO AUTOR DEL PROYECTO

D. CESAR RUEDA MOLINS

DIRECCIÓN FACULTATIVA

Por Estudio de Ingeniería Civil, S.L.

D. JAVIER BLANCO EMBÚN

TITULO PLANO

TUNELES DE FERMENTACION
LINEA DE AGUA. SECCIONES
EQUIPOS MECANICOS

ESCALAS: INDICADAS

FECHA: JUNIO-2002

PLANO Nº: EM-02-05

a b c d e f g a b c d e f g